



ΕΦΗΜΕΡΙΣ ΤΗΣ ΚΥΒΕΡΝΗΣΕΩΣ

ΤΗΣ ΕΛΛΗΝΙΚΗΣ ΔΗΜΟΚΡΑΤΙΑΣ

ΤΕΥΧΟΣ ΤΕΤΑΡΤΟ — Αρ. Φύλλου **58**

27 Ιανουαρίου 1994

ΠΕΡΙΕΧΟΜΕΝΑ

ΠΟΛΕΟΔΟΜΙΑ

ΑΠΟΦΑΣΕΙΣ

ΠΟΛΕΟΔΟΜΙΑ

ΑΠΟΦΑΣΕΙΣ

Αριθ. 14.004/οικ. (1)

Τροποποίηση του ρυμοτομικού σχεδίου της πόλης Καβάλας στην οδό Ειρ. Αθηναίας - Ακρίτα - Εγνατίας.

Ο ΝΟΜΑΡΧΗΣ ΚΑΒΑΛΑΣ

Έχοντας υπόψη:

1. Το Ν.Δ. της 17.7.1923 «περί σχεδίων πόλεων και κωμών του Κράτους» όπως τροποποιήθηκε και συμπληρώθηκε μέχρι σήμερα.
2. Το Ν.Δ. 1018/1971 και τον Α.Ν. 314/1968, όπως τροποποιήθηκε και συμπληρώθηκε μέχρι σήμερα.
3. Το Π.Δ. 183/9.5.1986 (ΦΕΚ 70Α/5.6.1986) Έγκριση τροποποιήσεων σχεδίων πόλεων και καθορισμός όρων δόμησης από τους Νομάρχες.
4. Την 2518/7.3.89 (ΦΕΚ 163Δ'/17.3.89) απόφαση Νομάρχη Καβάλας για την αναθεώρηση του σχεδίου της πόλης Καβάλας.
5. Την υπ' αριθ. 468/1992 απόφαση του Δημ. Συμβουλίου Καβάλας.
6. Την υπ' αριθ. 24/307/23.8.1993 γνωμοδότηση του Συμβουλίου Χ.Ο.Π. Ν. Καβάλας, αποφασίζουμε:


1. Εγκρίνεται η τροποποίηση του εγκεκριμένου σχεδίου της πόλης Καβάλας στην οδό Ειρ. Αθηναίας - Ακρίτα - Εγνατίας όπως φαίνεται στο συνημμένο στην απόφαση διάγραμμα που θεωρήθηκε από τον Πρ/νο ΤΠ και ΠΕ Ν. Καβάλας.
2. Η απόφαση αυτή δεν επιβαρύνει τον προϋπολογισμό του Δήμου.
3. Η απόφαση αυτή με το διάγραμμα να δημοσιευθεί στην Εφημερίδα της Κυβερνήσεως και ισχύει από την ημέρα της δημοσίευσης.

Καβάλα, 10 Δεκεμβρίου 1993

Ο Νομάρχης

ΠΑΣΧΑΛΗΣ ΜΠΡΟΦΙΔΗΣ


19
21
20

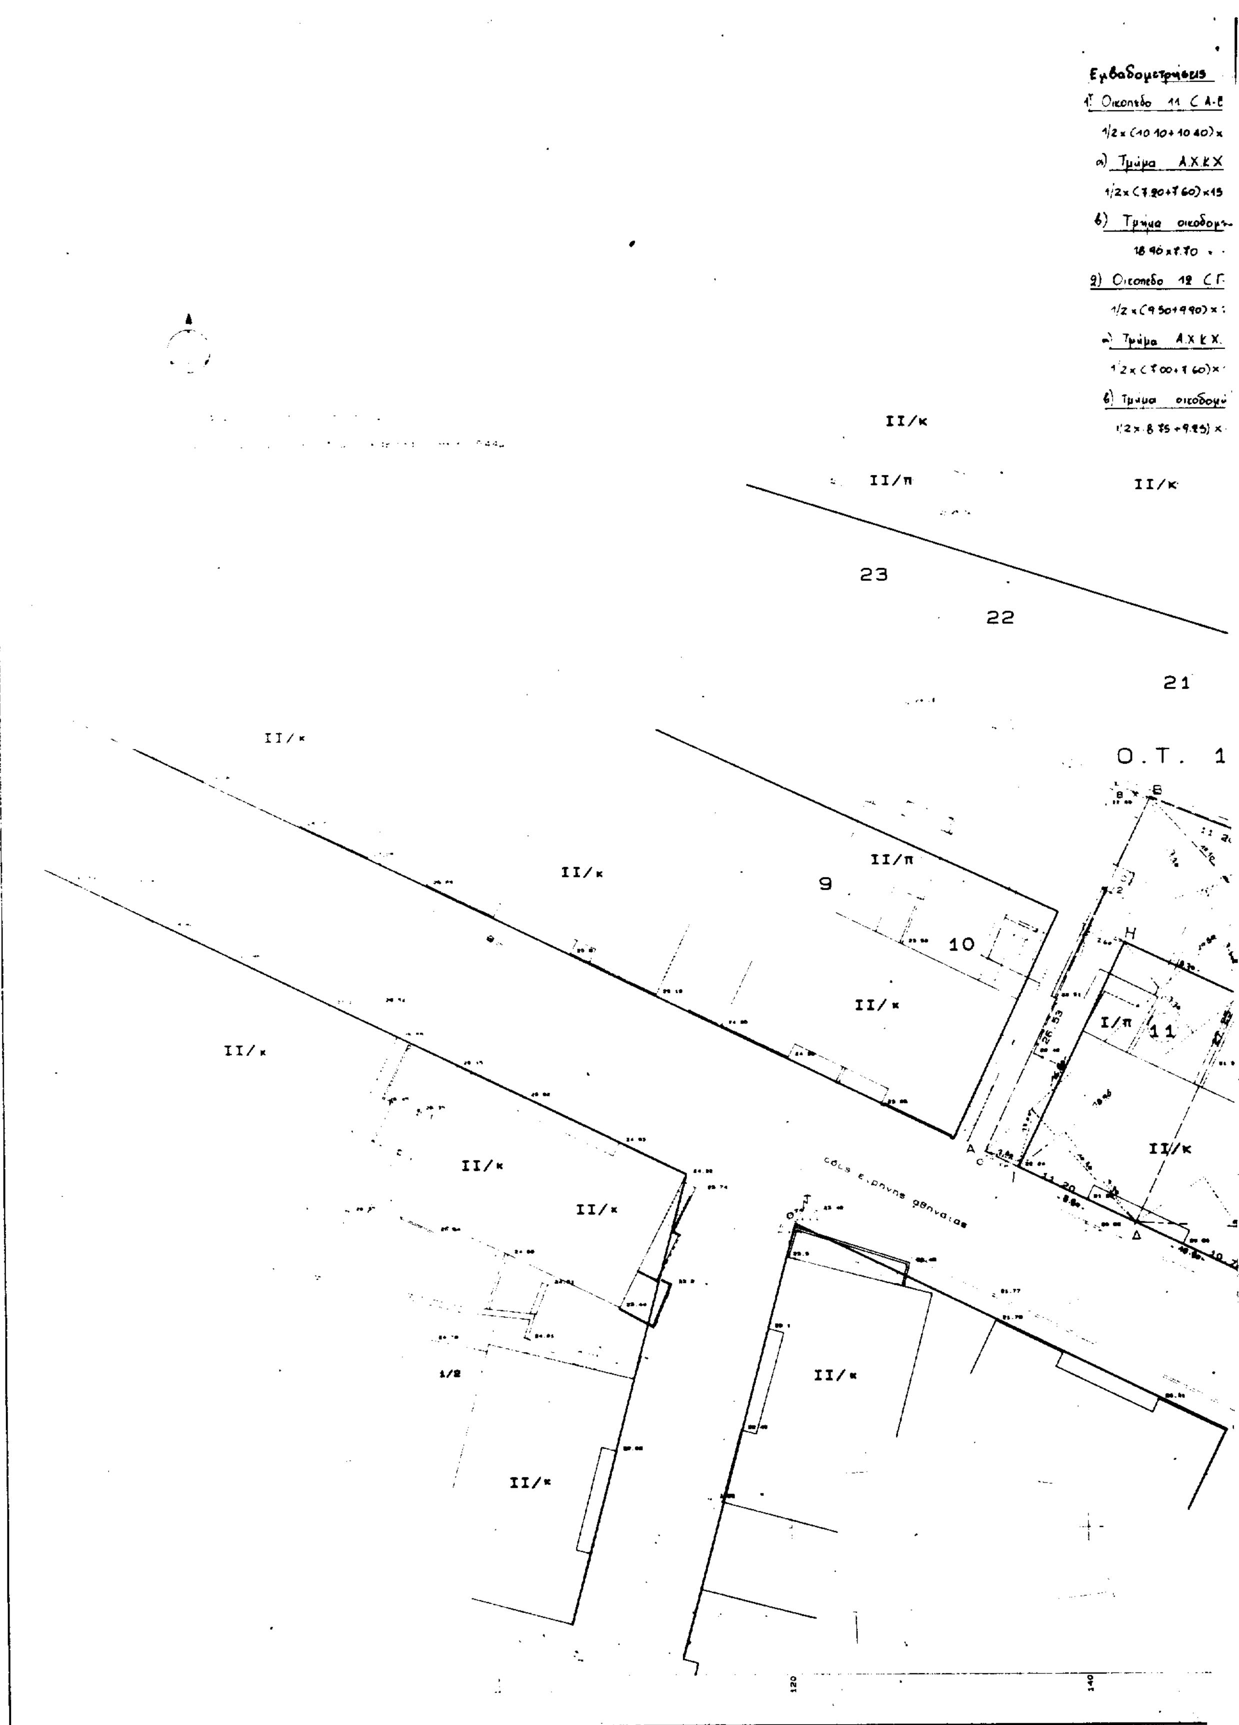
Εμβαδομετρήσεις
1) Οικοπεδο 11 (Α-Ε
1/2 x (10.10+10.40) x
α) Τμήμα Α.Χ.Κ.Χ
1/2 x (7.90+7.60) x 15
β) Τμήμα οικοδομ
18.90 x 7.70
2) Οικοπεδο 12 (Γ
1/2 x (9.50+9.90) x
α) Τμήμα Α.Χ.Κ.Χ.
1/2 x (7.00+7.60) x
β) Τμήμα οικοδομ
1/2 x (8.75+9.25) x
II/κ
II/π
II/κ
23
22
21
Ο.Τ. 1
II/κ
II/κ
II/π
9
10
II/κ
II/κ
I/π
11
II/κ
II/κ
II/κ
II/κ
II/κ
II/κ
120
140

Εμβαδομετρήσεις

1) Οικόπεδο 11 (Α-Β-Γ-Δ-Α)

1/2 x (10 10 + 10 40) x 29 40 = 30[illegible] 35 m^2

α) Τμήμα ΑΧΚΧ (Α-Β-Γ-Θ-Η-Ι-Α)

1/2 x (7 90 + 7 60) x 15 25 + 1/2 x (2 60 + 9 40) x 17 00 = 155.35 m^2

β) Τμήμα οικοδομήσιμο (Η-Θ-Δ-Ι-Η)

18 96 x 7 70 = 146,00 m^2

2) Οικόπεδο 12 (Γ-Ε-Ζ-Δ-Γ)

1/2 x (9 50 + 9 90) x 29 50 = 286,15 m^2

α) Τμήμα ΑΧΚΧ (Γ-Ε-Κ-Θ-Γ)

1/2 x (7 00 + 7 60) x 14 80 = 108 04 m^2

β) Τμήμα οικοδομήσιμο (Θ-Κ-Ζ-Δ-Θ)

1/2 x (8 75 + 9 95) x 19 79 = [illegible] 11

II/κ

II/κ

III/κ

21

20

Ο.Τ. 19

19

16

11

12

15

II/κ

II/κ

I/π

13

I/τεσσ

14

II/κ

οδος ακριτα

ΠΟΛΗ: Καβάλα

ΘΕΜΑ: Τροποποίηση ρυμοτομικού σχεδίου

ΘΕΣΗ: Σιρ. Αθηναίος - Ακρίτα - Εγνατίας

ΚΛΙΜΑΚΕΣ: 1:1000 1:200

ΘΕΩΡΗΘΗΚΕ


και συνοδεύει την με αριθμό 14004/10-12-1993 Απόφαση του Νομάρχη Καβάλας

Καβάλα 10 - 12 - 1993

Ο ΠΡΟΪΣΤΑΜΕΝΟΣ ΤΠ & ΠΕ.



Σ. ΜΠΕΝΕΘΟΣ
ΑΡΧ. ΜΗΧΑΝΙΚΟΣ Α'β.

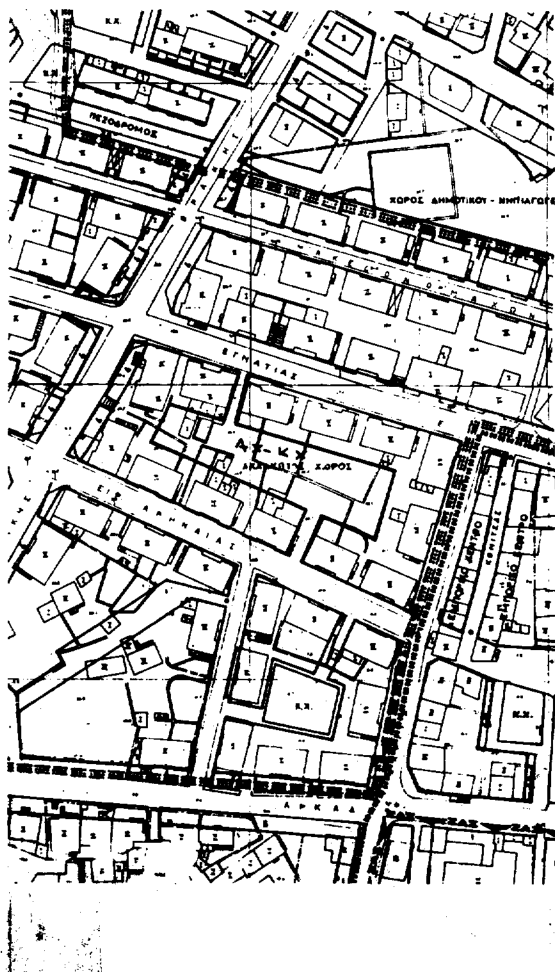

Αριθ. 13.498/οικ. (2)

Τροποποίηση του ρυμοτομικού σχεδίου της πόλης Καβάλας στην οδό Τήνου.

Ο ΝΟΜΑΡΧΗΣ ΚΑΒΑΛΑΣ

Έχοντας υπόψη:

1. Το Ν.Δ. της 17.7.1923 «περί σχεδίων πόλεων και κωμών του Κράτους» όπως τροποποιήθηκε και συμπληρώθηκε μέχρι σήμερα.

2. Το Ν.Δ. 1018/1971 και τον Α.Ν. 314/1968, όπως τροποποιήθηκε και συμπληρώθηκε μέχρι σήμερα.

3. Το Π.Δ. 183/9.5.1986 (ΦΕΚ 70Α/5.6.1986) Έγκριση τροποποιήσεων σχεδίων πόλεων και καθορισμός όρων δόμησης από τους Νομάρχες.

4. Την 2518/7.3.89 (ΦΕΚ 163Δ'/17.3.89) απόφαση Νομάρχη Καβάλας για την αναθεώρηση του σχεδίου της πόλης Καβάλας.

5. Την υπ' αριθ. 564/1991 απόφαση του Δημ. Συμβουλίου Καβάλας.

6. Την υπ' αριθ. 18/301/23.8.1993 γνωμοδότηση του Συμβ. Χ.Ο.Π. Ν. Καβάλας, αποφασίζουμε:

1. Εγκρίνεται η τροποποίηση του εγκεκριμένου σχεδίου της πόλης Καβάλας στην οδό Τήνου όπως φαίνεται στο συνημμένο στην απόφαση διάγραμμα που θεωρήθηκε από τον Πρ/νο ΤΠ και ΠΕ Ν. Καβάλας.

2. Η απόφαση αυτή δεν επιβαρύνει τον προϋπολογισμό του Δήμου.


3. Η απόφαση αυτή με το διάγραμμα να δημοσιευθεί στην Εφημερίδα της Κυβερνήσεως και ισχύει από την ημέρα της δημοσίευσης.

Καβάλα, 29 Νοεμβρίου 1993

Ο Νομάρχης

ΠΑΣΧΑΛΗΣ ΜΠΡΟΦΙΔΗΣ

αποτύπωση υφισταμενης κατάστασης
κλ. 1:200

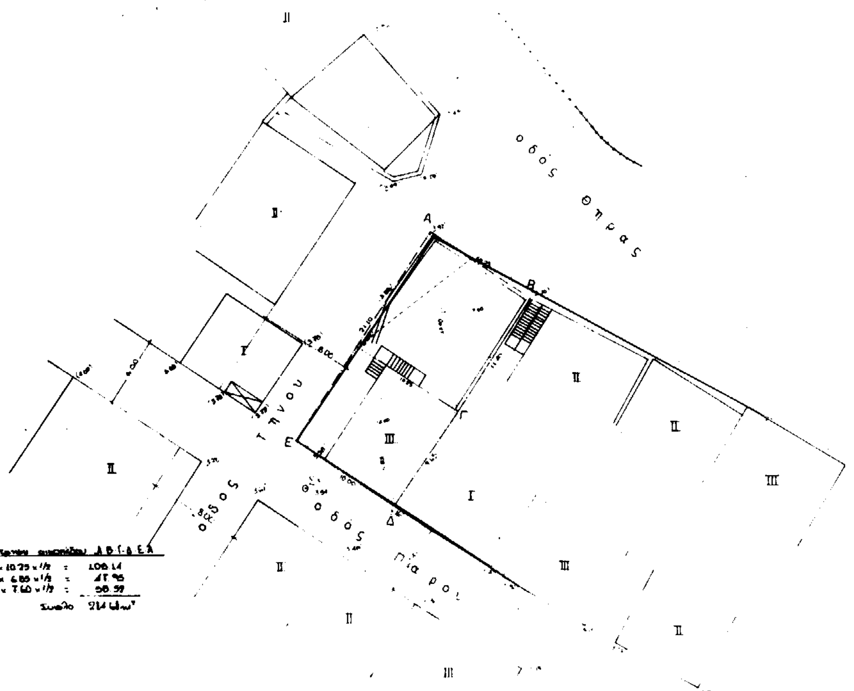

Ο ΔΗΛΩΝ

ΠΟΛΗ:	Καβάλα
ΘΕΜΑ:	Τροποποίηση ρυμοτομικού σχεδίου
ΘΕΣΗ:	Τήνου
ΚΛΙΜΑΚΕΣ:	1:1000 1:200

ΘΕΩΡΗΘΗΚΕ

και συνοδεύει την με αριθμό 13442/24-11-1995 Απόφαση του Νομάρχη Καβάλας

Καβάλα 24-11-1995

Ο ΠΡΟΪΣΤΑΜΕΝΟΣ Τ.Π. & ΠΕ.

Σ. ΜΠΕΝΕΒΑΣ
ΑΡΧ. ΜΗΧΑΝΙΚΟΣ Α'β.

Αριθ. 14.010/οικ. (3)

Τροποποίηση του ρυμοτομικού σχεδίου της πόλης Χρυσούπολης στην οδό Καραϊσκάκη και Φαρμάκη.

Ο ΝΟΜΑΡΧΗΣ ΚΑΒΑΛΑΣ

Έχοντας υπόψη:

1. Το Ν.Δ. της 17.7.1923 «περί σχεδίων πόλεων και κωμών του Κράτους» όπως τροποποιήθηκε και συμπληρώθηκε μέχρι σήμερα.

2. Το Ν.Δ. 1018/1971 και τον Α.Ν. 314/1968, όπως τροποποιήθηκε και συμπληρώθηκε μέχρι σήμερα.

3. Το Π.Δ. 183/9.5.1986 (ΦΕΚ 70Α/5.6.1986) Έγκριση τροποποιήσεων σχεδίων πόλεων και καθορισμός όρων δόμησης από τους Νομάρχες.

4. Την 672/23.1.1989 (ΦΕΚ 54Δ'/89) απόφαση Νομάρχη Καβάλας για την αναθεώρηση του σχεδίου της πόλης Χρυσούλης.

5. Την υπ' αριθ. 202/1990 απόφαση του Δημ. Συμβουλίου Χρυσούπολης.

6. Την υπ' αριθ. 12/217/22.7.1991 γνωμοδότηση του Συμβ. Χ.Ο.Π. Ν. Καβάλας, αποφασίζουμε:

1. Εγκρίνεται η τροποποίηση του εγκεκριμένου σχεδίου της πόλης Χρυσούπολης στην οδό Καραϊσκάκη - Φαρμάκη όπως φαίνεται στο συνημμένο στην απόφαση διάγραμμα που θεωρήθηκε από τον Πρ/νο ΤΠ και ΠΕ Ν. Καβάλας.

2. Η απόφαση αυτή δεν επιβαρύνει τον προϋπολογισμό του Δήμου.

3. Η απόφαση αυτή με το διάγραμμα να δημοσιευθεί στην Εφημερίδα της Κυβερνήσεως και ισχύει από την ημέρα της δημοσίευσης.

Καβάλα, 10 Δεκεμβρίου 1993

Ο Νομάρχης

ΠΑΣΧΑΛΗΣ ΜΠΡΟΦΙΔΗΣ

ΠΟΛΗ: Χρυσούπολη φ.Π. 5 (14?)

ΕΡΓΟ: Τροποποίηση ρυμοτομικού σχεδίου.

ΘΕΣΗ: Καραϊσκάκη κ. Φαρμάκη

ΚΛΙΜΑΚΕΣ: 1:200 1:1000

ΘΕΩΡΗΘΗΚΕ

και συνοδεύει την με αριθμό 14010/10-12-1992 Απόφαση του Νομάρχη Καβάλας

Καβάλα 10-12-1992

Ο ΠΡΟΪΣΤΑΜΕΝΟΣ Τ.Π. & ΠΕ.

... ΜΗΧΑΝΙΚΟΣ Α' β

